Société Tunisienne de l'Electricité et du Gaz

الشركة التونسية للكهرباء والغاز

RESEAU DE PRODUCTION ET DE TRANSPORT D'ENERGIE ELECTRIQUE 2023

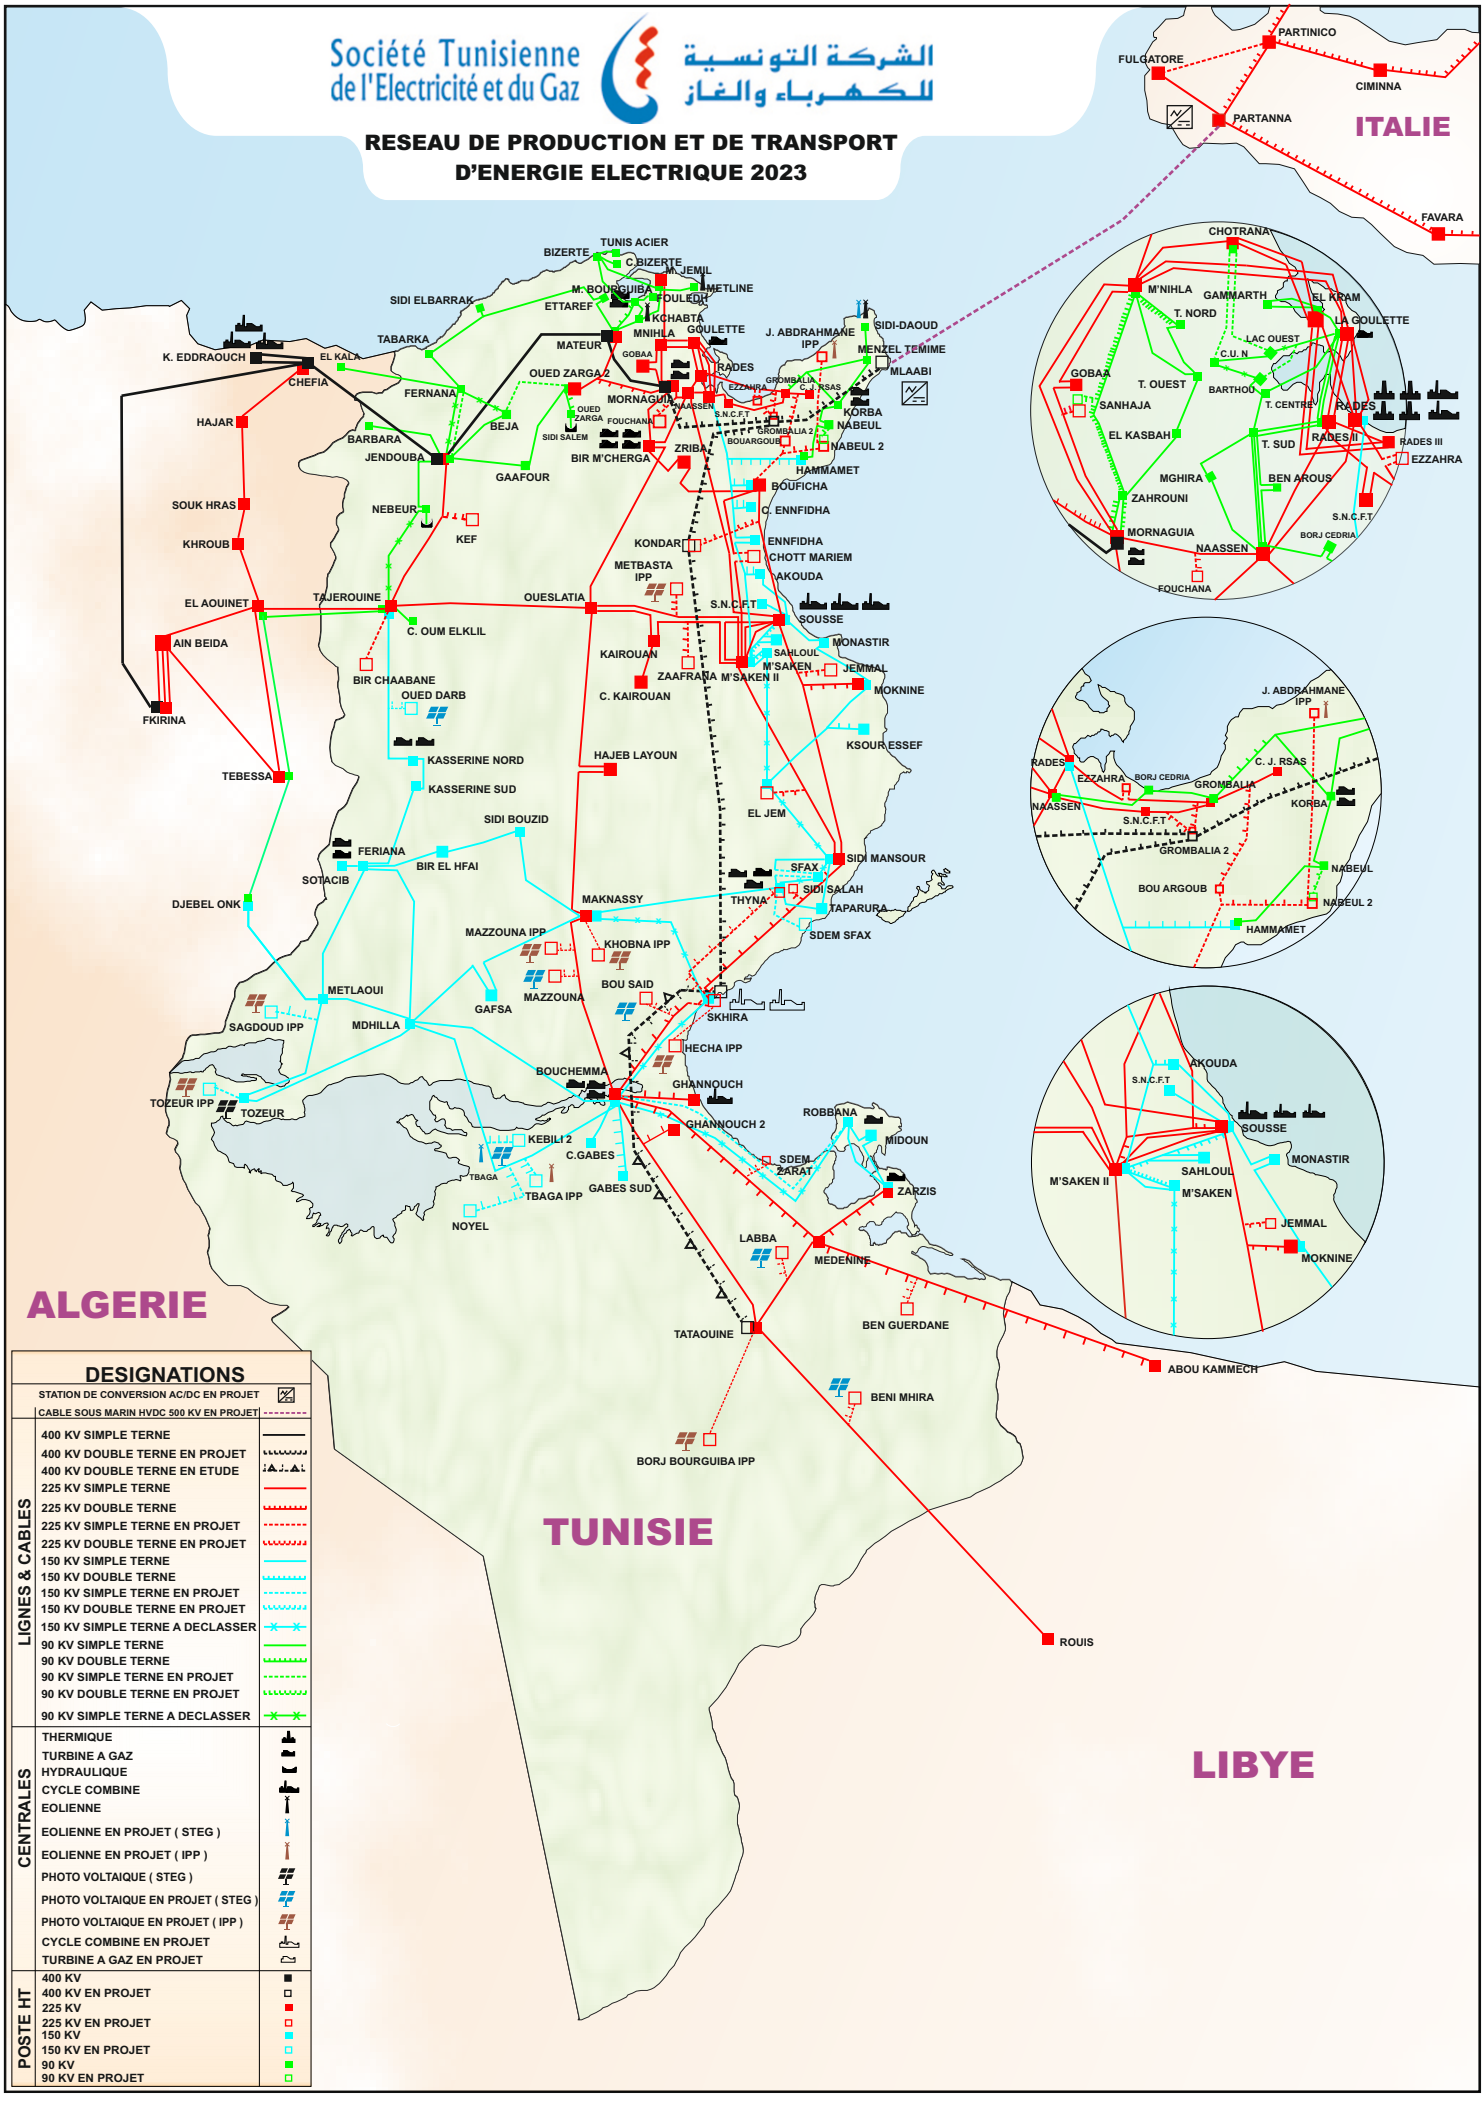

DESIGNATIONS

STATION DE CONVERSION AC/DC EN PROJET	
CABLE SOUS MARIN HVDC 500 KV EN PROJET	
LIGNES & CABLES	
400 KV SIMPLE TERNE	
400 KV DOUBLE TERNE EN PROJET	
400 KV DOUBLE TERNE EN ETUDE	
225 KV SIMPLE TERNE	
225 KV DOUBLE TERNE	
225 KV SIMPLE TERNE EN PROJET	
225 KV DOUBLE TERNE EN PROJET	
150 KV SIMPLE TERNE	
150 KV DOUBLE TERNE	
150 KV SIMPLE TERNE EN PROJET	
150 KV DOUBLE TERNE EN PROJET	
150 KV SIMPLE TERNE A DECLASSER	
90 KV SIMPLE TERNE	
90 KV DOUBLE TERNE	
90 KV SIMPLE TERNE EN PROJET	
90 KV DOUBLE TERNE EN PROJET	
90 KV SIMPLE TERNE A DECLASSER	
CENTRALES	
THERMIQUE	
TURBINE A GAZ	
HYDRAULIQUE	
CYCLE COMBINE	
EOLIENNE	
EOLIENNE EN PROJET (STEG)	
EOLIENNE EN PROJET (IPP)	
PHOTO VOLTAIQUE (STEG)	
PHOTO VOLTAIQUE EN PROJET (STEG)	
PHOTO VOLTAIQUE EN PROJET (IPP)	
CYCLE COMBINE EN PROJET	
TURBINE A GAZ EN PROJET	
POSTE HT	
400 KV	
400 KV EN PROJET	
225 KV	
225 KV EN PROJET	
150 KV	
150 KV EN PROJET	
90 KV	
90 KV EN PROJET	